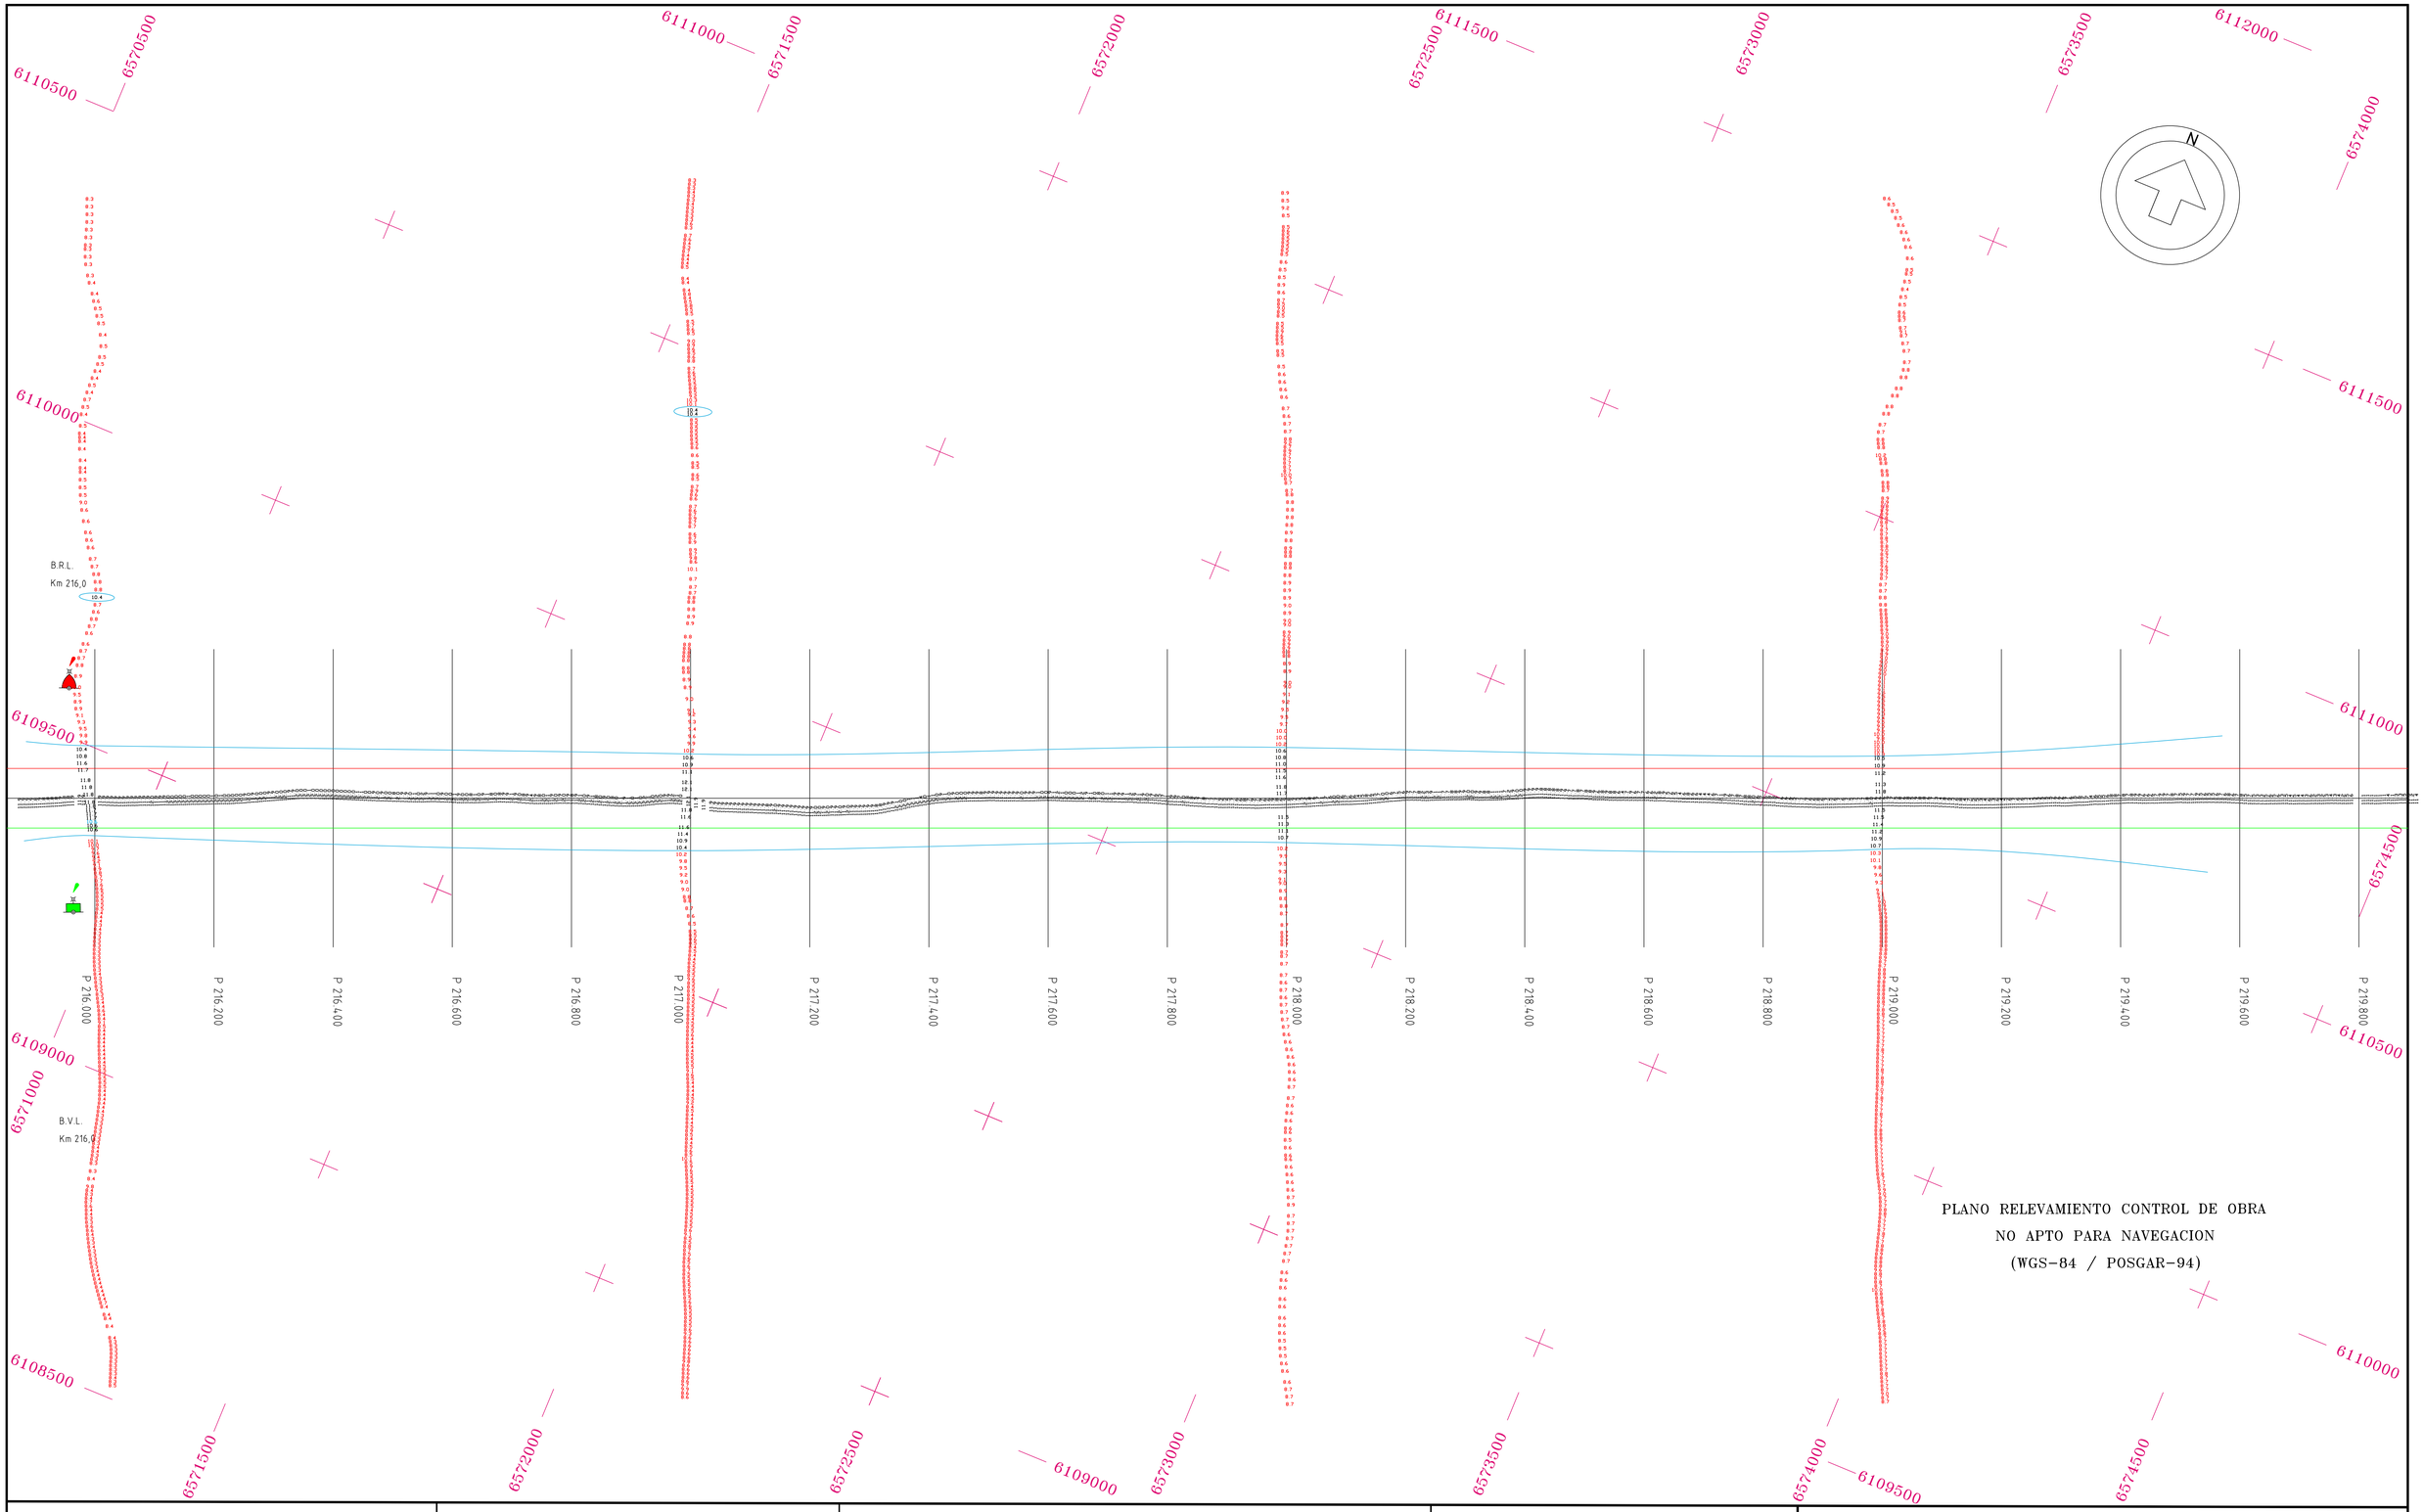

Referencias:

Boya Roja Luminosa

Boya Verde Luminosa

— Isobata de 10,36 m

Notas:

1) Sistema de Proyeccion: Gauss Krüger – Faja 6
   Sistema de Referencia: WGS–84
   Marco de Referencia: POSGAR–94
2) Profundidades en metros reducidas al plano horizontal que pasa por el cero local.
3) Plano elaborado por el Consultor a partir de datos de relevamiento obtenidos con los medios de Hidrovia S.A.
4) Eje canal en vigencia desde fecha 04–10–2005
5) Mareógrafos utilizados: BRAZILEIRA / BRBL KM 239.1

Consultores

Deloitte & Co.

Estudio Gradowczyk y Asociados S.A.T.

HYDROCEANO CONSULTORES S.A.

SEVERGNINI, ROBIOLA, GRINBERG & LARRECHEA

100 50 0 100 200 m

RUTA TRONCAL SANTA FE - OCEANO

CANALES DEL RIO DE LA PLATA

EXTENSION PUNTA INDIO P 205,300 a P 239,100

RELEVAMIENTO TRIMESTRAL – 17 de Junio de 2009

BATIMETRIA DE CONTROL – de P 216.0 a P 219.8

Escala: 1:5.000	Fecha: 30–06–09	Procesado: 18–06–09	Plano: PUN–001–04 Pl.Gral.: 3341–L.04/10